


IL CONSUMO DI SUOLO AL MOMENTO DI ENTRATA IN VIGORE DELLA L.R. 31/14

- confine comunale
 - superficie urbanizzata
 - ▨ piani attuativi in corso al 2014
 - superficie agricola o naturale
 - corsi d'acqua principali
- superficie urbanizzabile residenziale:
- dagli ambiti di trasformazione del DP
 - dalle previsioni del PR
- non sono previste aree urbanizzabili per altre funzioni urbane diverse da quella residenziale
 - il Piano dei Servizi non prevede aree urbanizzabili per nuove attrezzature pubbliche
- ambiti di trasformazione
 - ambiti di riconversione urbana interni al TUC (Piano delle Regole)
 - intervento di riqualificazione urbanistico/ambientale (Piano delle Regole)

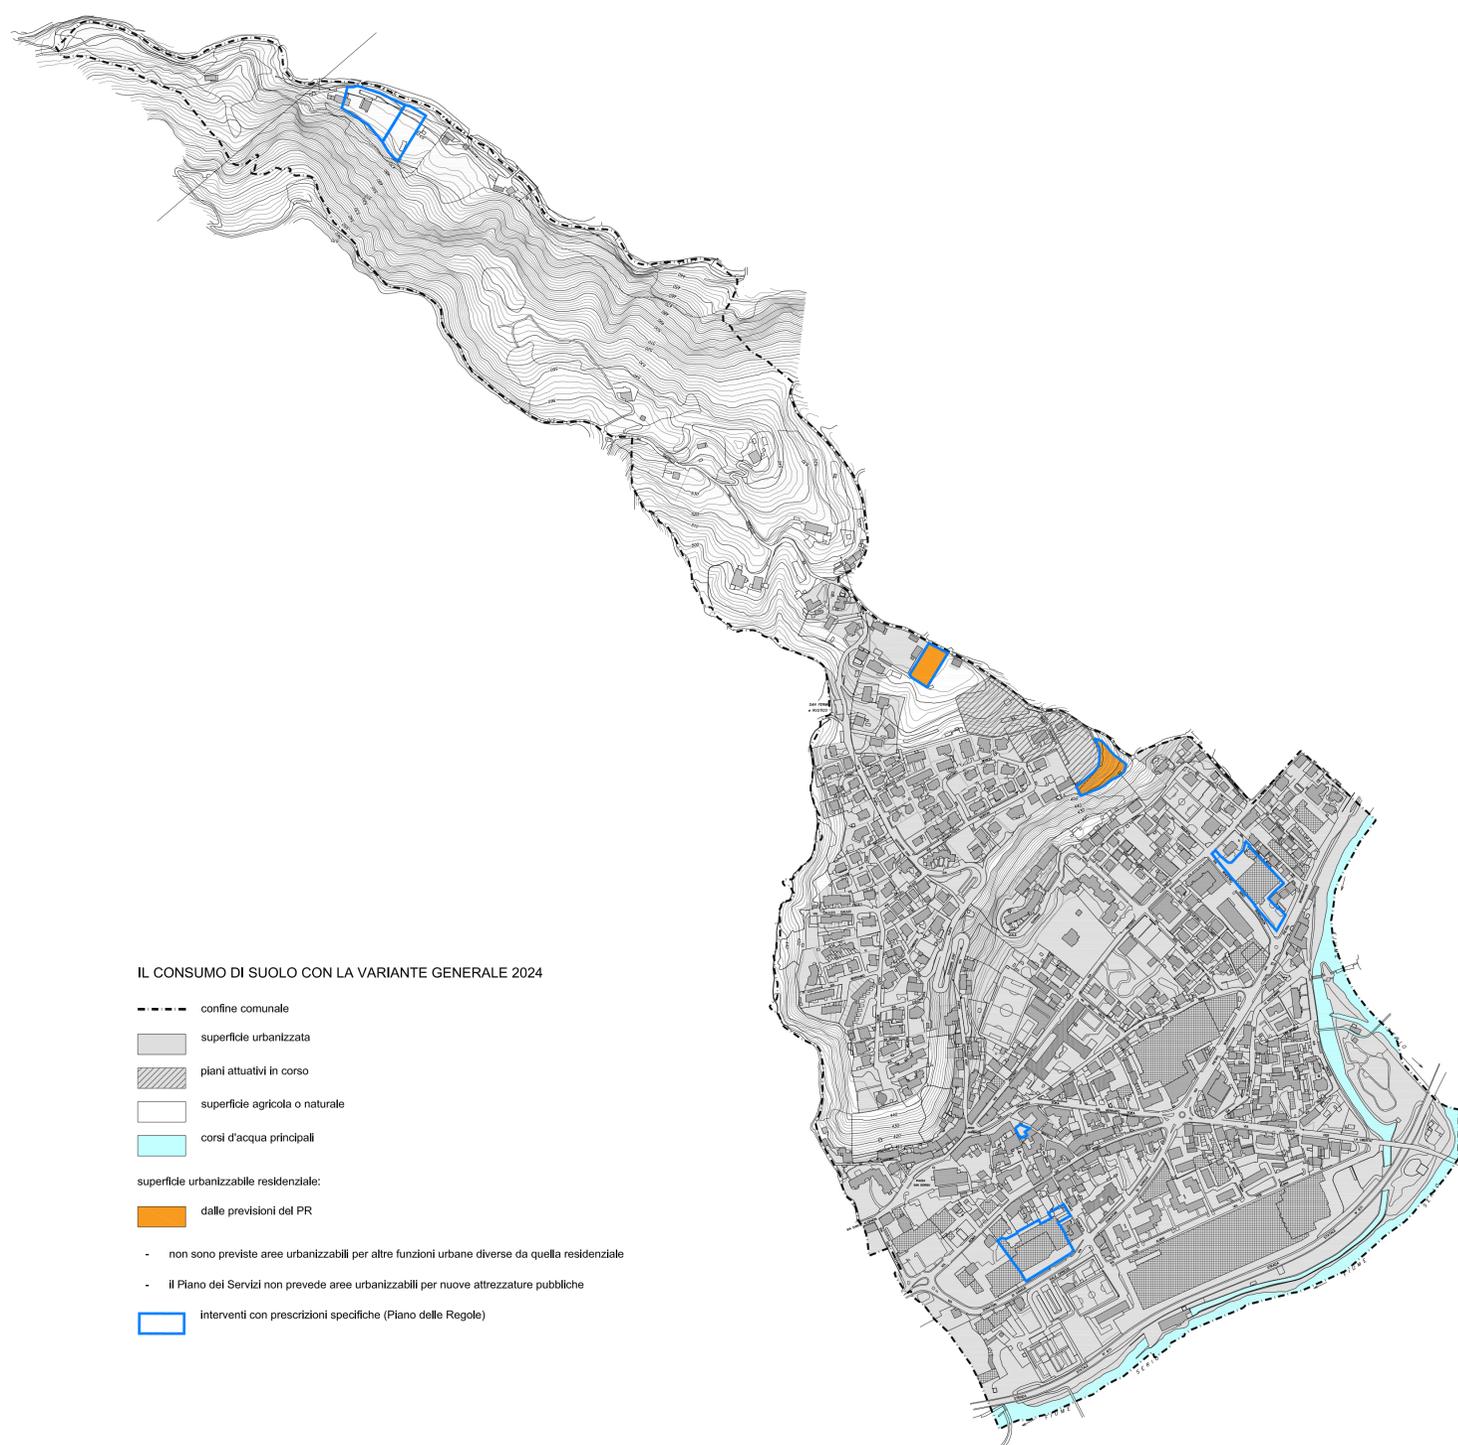

IL CONSUMO DI SUOLO CON LA VARIANTE GENERALE 2024

- confine comunale
 - superficie urbanizzata
 - ▨ piani attuativi in corso
 - superficie agricola o naturale
 - corsi d'acqua principali
- superficie urbanizzabile residenziale:
- dalle previsioni del PR
- non sono previste aree urbanizzabili per altre funzioni urbane diverse da quella residenziale
 - il Piano dei Servizi non prevede aree urbanizzabili per nuove attrezzature pubbliche
- interventi con prescrizioni specifiche (Piano delle Regole)

COMUNE DI FIORANO AL SERIO
 Provincia di Bergamo
 PIANO DI GOVERNO DEL TERRITORIO

CARTA DEL CONSUMO DI SUOLO

VARIANTE 2024

tavola **S1**
 titolo Elementi dello stato di fatto e di diritto dei suoli
 scala 1:5.000
 data 19 febbraio 2024